

**RADA MIEJSKA
w MIŁOMŁYNI**

**Uchwała Nr XV/114/2019
Rady Miejskiej w Miłomłynie
z dnia 18 grudnia 2019 r.**

zmieniająca uchwałę w sprawie przystąpienia do sporządzenia zmiany miejscowego planu zagospodarowania przestrzennego w części miejscowości Miłomłyn oraz dla działki ew. nr 40/6 w obrębie geodezyjnym Liwa.


Na podstawie art. 18 ust. 2 pkt 5 ustawy z dnia 8 marca 1990 r. o samorządnie gminnym (Dz. U. z 2019 r. poz. 506 ze zm.) oraz art. 14 ust. 1 ustawy z dnia 27 marca 2003 r. o planowaniu i zagospodarowaniu przestrzennym (Dz. U. z 2018 r. poz. 1945 ze zm.), Rada Miejska w Miłomłynie uchwala, co następuje:

§ 1. 1. Przystępuje się do zmiany Uchwały Nr VI/39/2019 z dnia 20 lutego 2019 r. Rady Miejskiej w Miłomłynie w sprawie przystąpienia do sporządzenia zmiany miejscowego planu zagospodarowania przestrzennego w części miejscowości Miłomłyn oraz dla działki ew. nr 40/6 w obrębie geodezyjnym Liwa w zakresie zmiany przebiegu granicy opracowania określonej na załączniku graficznym nr 1, arkusza nr 17 do uchwały.

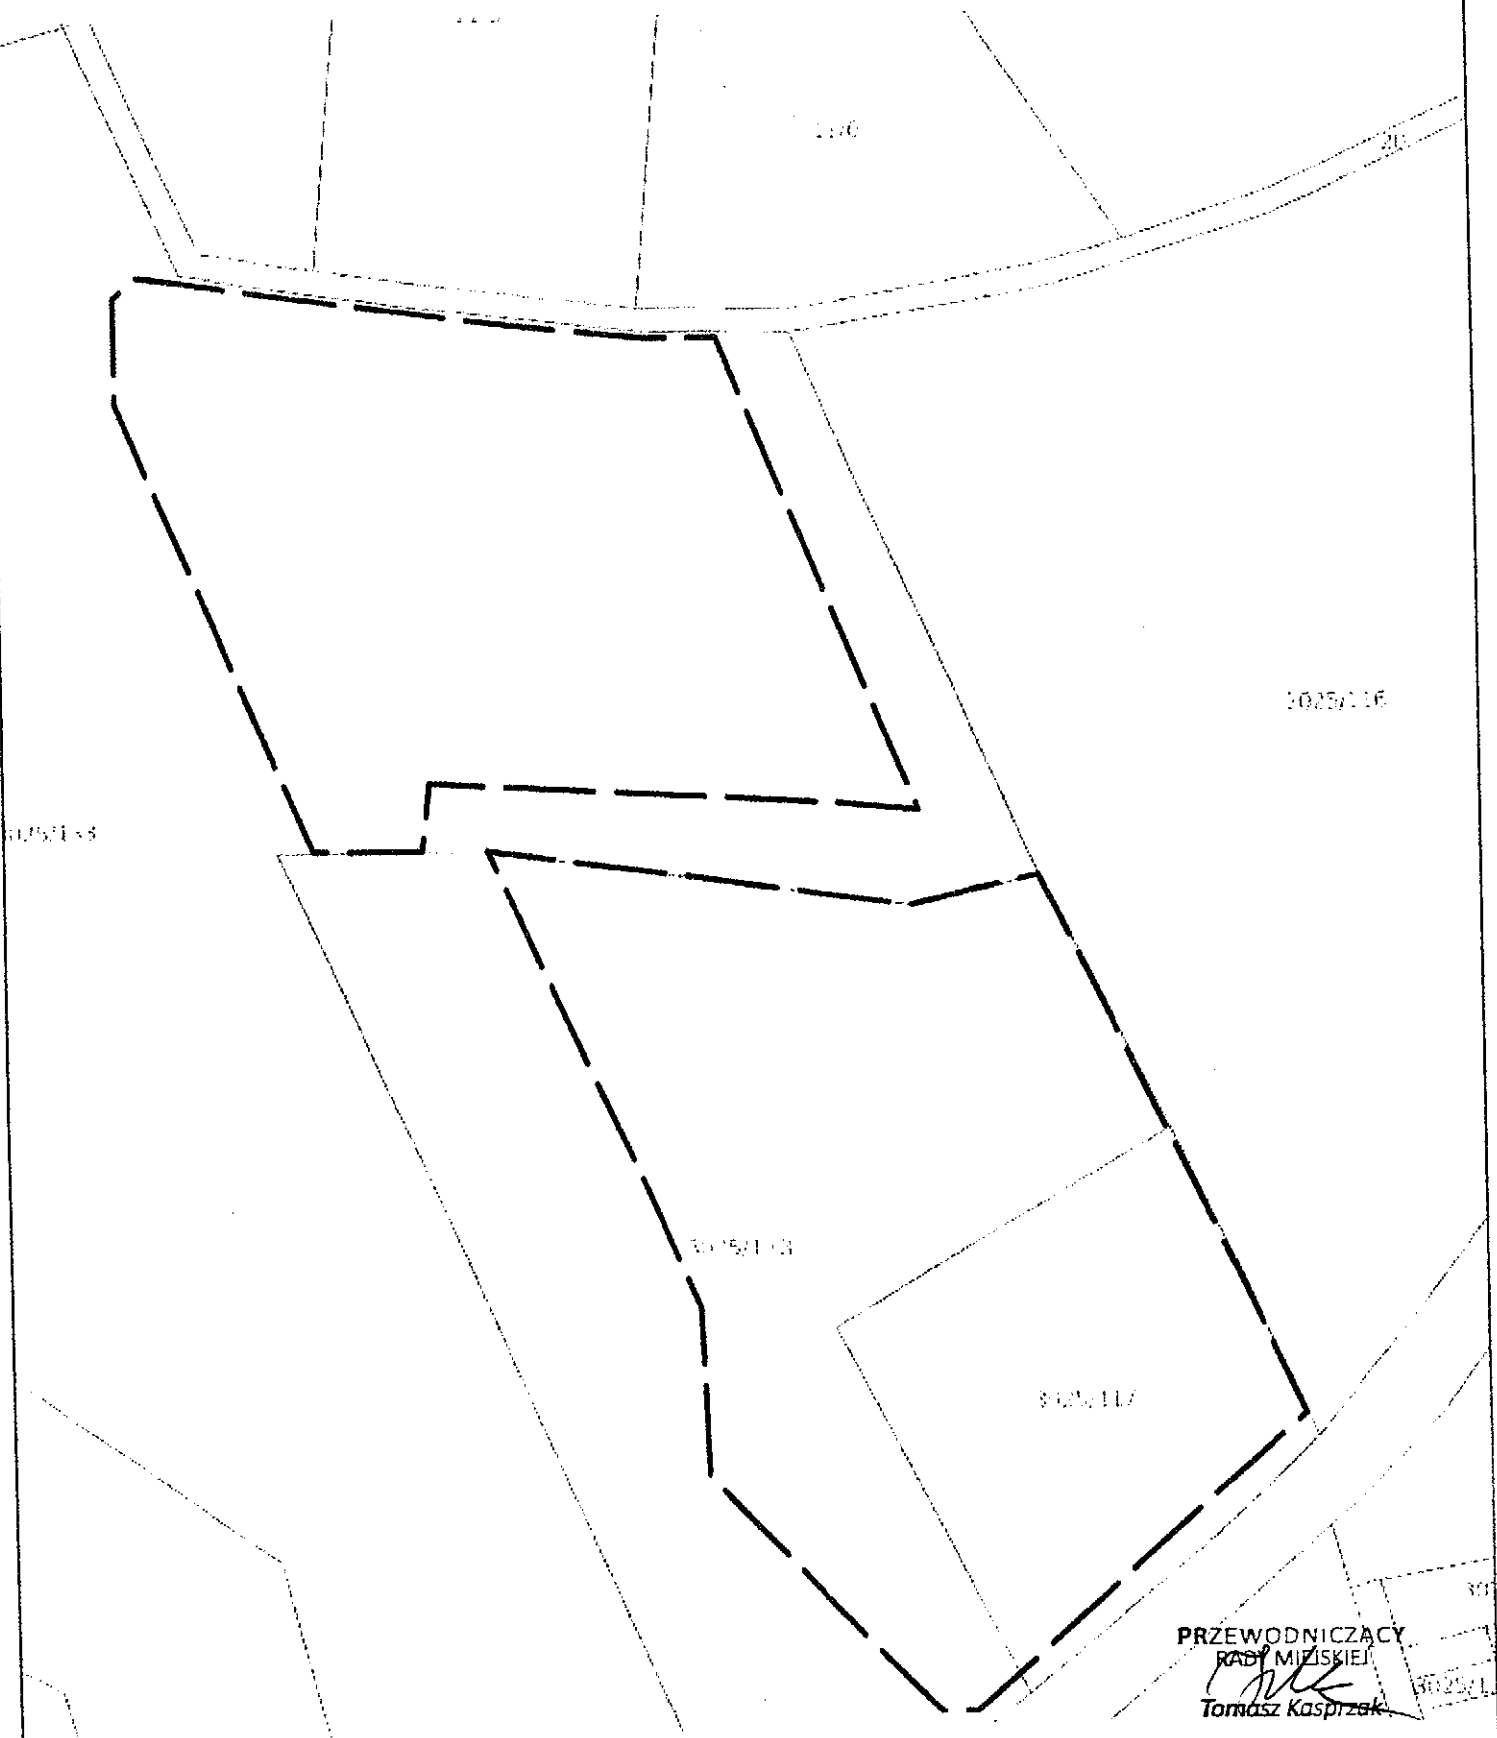
2. Przyjmuje się zmieniony załącznik graficzny nr 1 w obszarze arkusza nr 17, określający nowe granice opracowania, z których wyłącza się działki ewidencyjne nr 23/4, 23/5, 23/6 w obrębie m. Miłomłyn.

§ 2. Wykonanie uchwały powierza się Burmistrzowi Miasta i Gminy Miłomłyn.

§ 3. Uchwała wchodzi w życie z dniem podjęcia.

PRZEWODNICZĄCY
RADY MIEJSKIEJ

Tomasz Kasprzak

Załącznik nr 1, ark. nr 17 do Uchwały nr *XV/114/2019*
Rady Miejskiej w Miłomłynie z dnia *18.11.* 2019 r.



PRZEWODNICZĄCY
RADY MIEJSKIEJ
[Signature]
Tomasz Kasprzak

----- granica obszaru objętego planem

miasto Miłomłyn