

**UCHWAŁA NR LXVIII/538/2024**

**Rady Miejskiej w Miłomłynie**

**z dnia 27 marca 2024 r.**

**w sprawie przystąpienia do sporządzenia miejscowego planu  
zagospodarowania przestrzennego gminy Miłomłyn w obrębie geodezyjnym  
Miłomłyn (dz. nr 458/6)**

Na podstawie art. 18 ust. 2 pkt 5 ustawy z dnia 8 marca 1990 r. o samorządzie gminnym (Dz. U. z 2023 r. poz. 40 z późn. zm.) oraz art. 14 ust. 1 i 2 i art. 27 ustawy z dnia 27 marca 2003 r. o planowaniu i zagospodarowaniu przestrzennym (Dz. U. z 2023 r. poz. 977 z późn. zm.), Rada Miejska w Miłomłynie uchwala, co następuje:

**§ 1.**

Przystępuje się do sporządzenia miejscowego planu zagospodarowania przestrzennego gminy Miłomłyn w obrębie geodezyjnym Miłomłyn, obejmującego działkę ewidencyjną nr 458/6.

**§ 2.**


Granice obszaru objętego opracowaniem planu określa załącznik graficzny Nr 1, będący integralną częścią niniejszej uchwały.

**§ 3.**

Wykonanie uchwały powierza się Burmistrzowi Miasta i Gminy Miłomłyn.

**§ 4.**

Uchwała wchodzi w życie z dniem podjęcia.

PRZEWODNICZĄCY  
RADY MIEJSKIEJ  
  
Tomasz Kasprzak

Jednostka ewidencyjna: MIASTO MIŁOMŁYŃ

Obręb: MIASTO MIŁOMŁYŃ


Mapa w skali 1:1000

Załącznik Nr 1

do Uchwały Nr LXVIII/538/2024

Rady Miejskiej w Miłomłynie

z dnia 27 marca 2024 r.

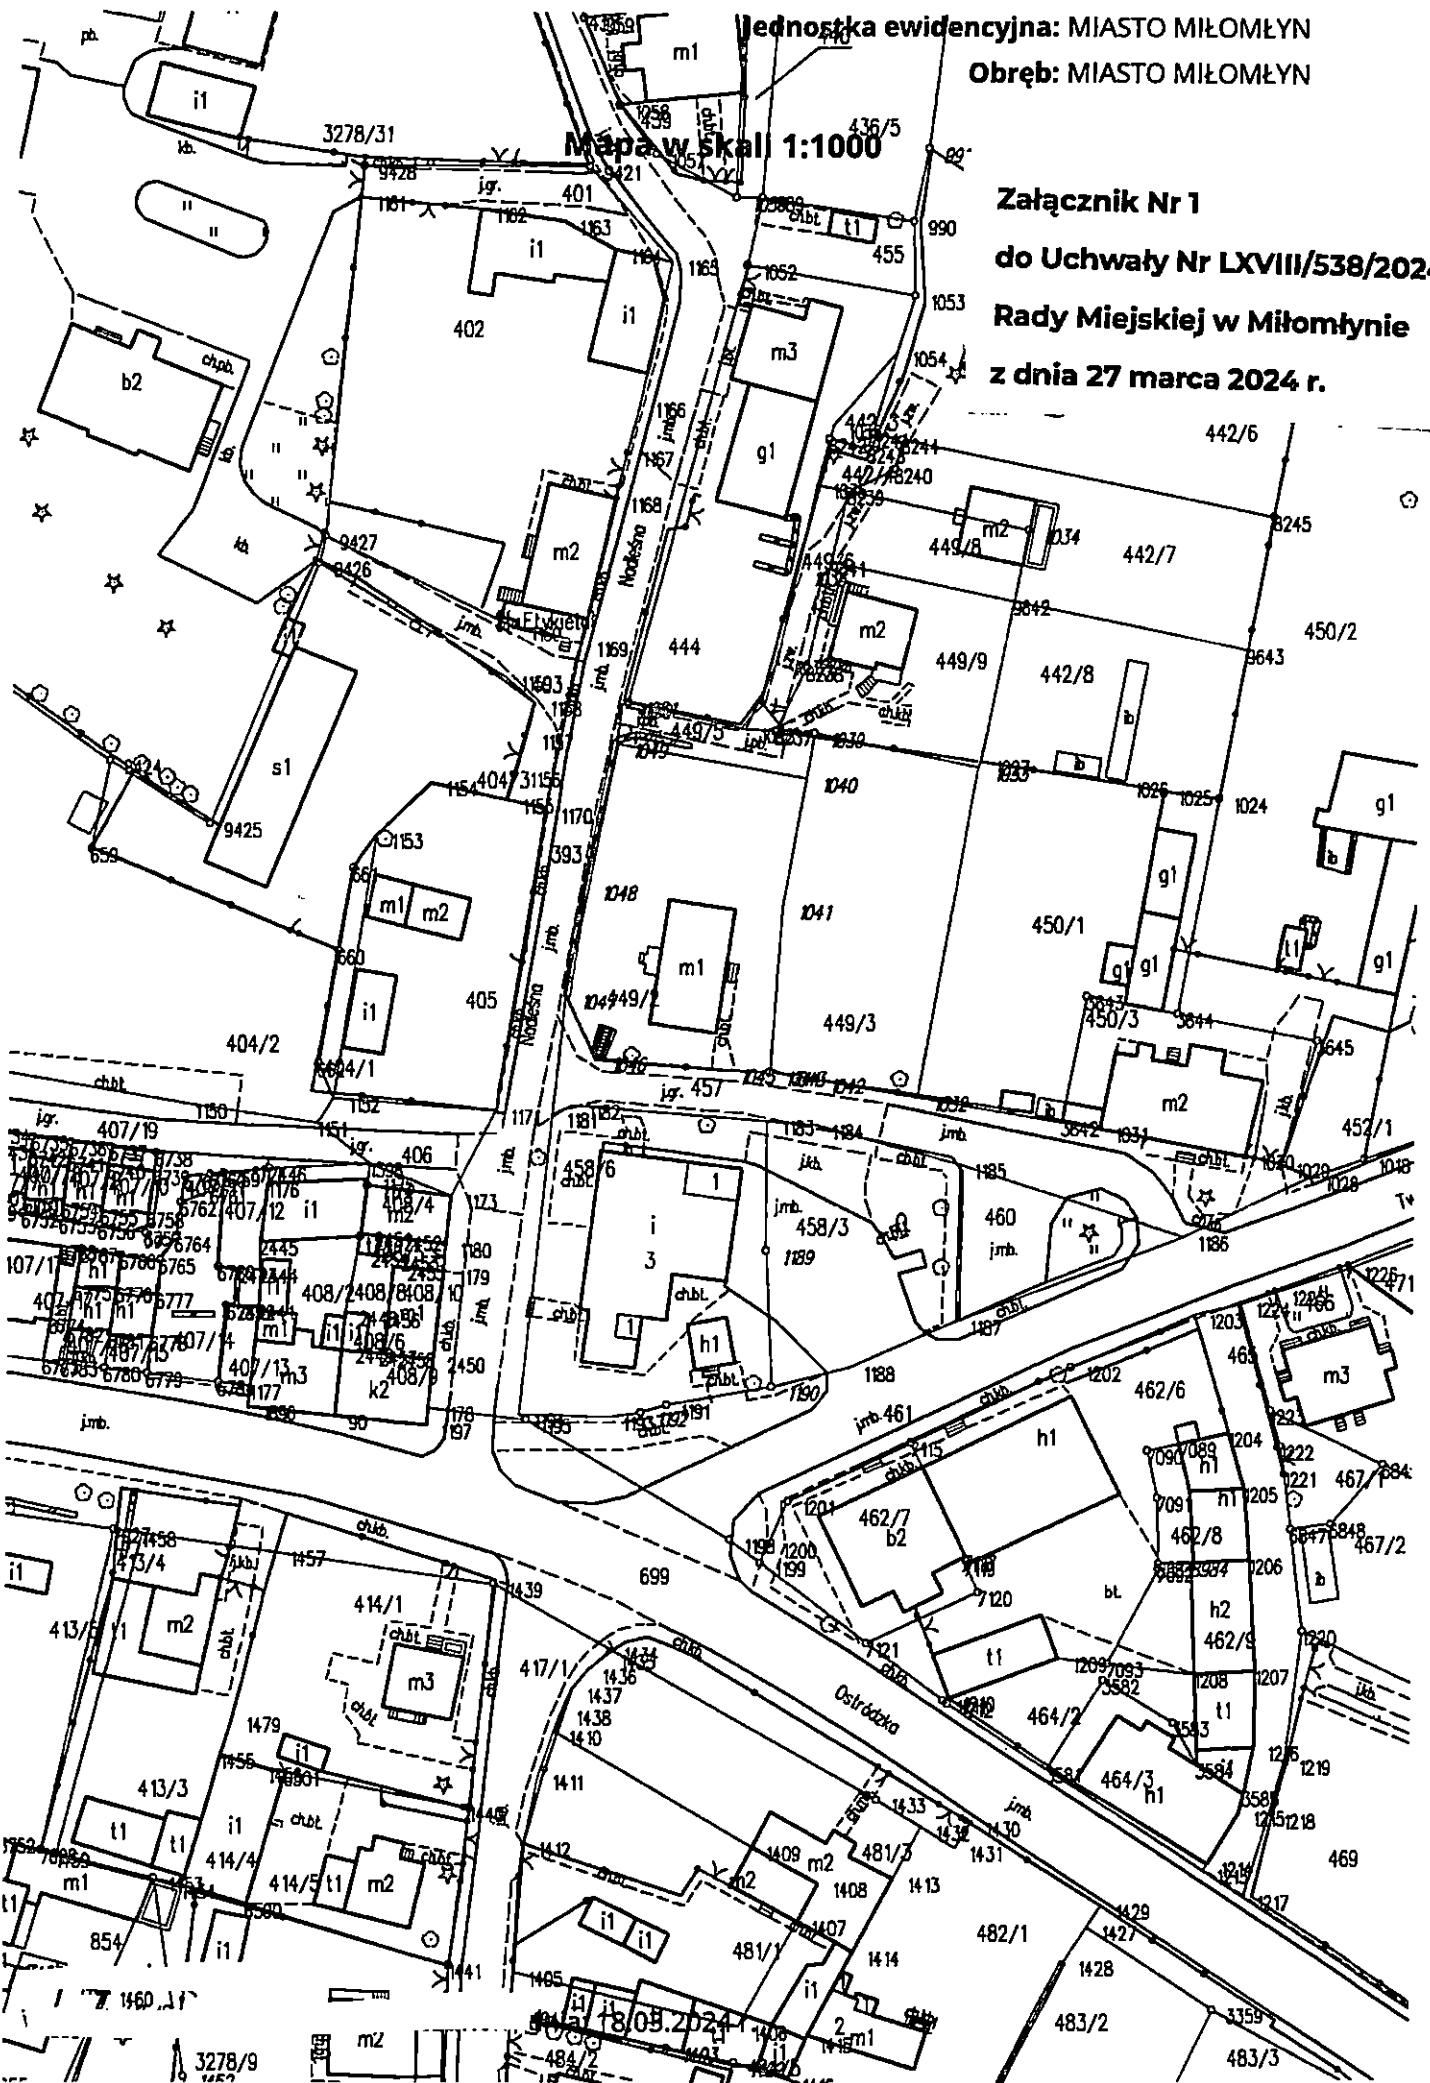

## **Uzasadnienie**

**do uchwały Nr LXVIII/538/2024**

**Rady Miejskiej w Miłomłynie**

**z dnia 27 marca 2024 r.**

Teren objęty przedmiotową uchwałą obejmuje działkę ewidencyjną o numerze 458/6, położoną w gminie Miłomłyn, w obrębie geodezyjnym m. Miłomłyn o pow. 0,1930 ha.

W granicach obszaru objętego opracowaniem planu obowiązuje Miejscowy plan zagospodarowania przestrzennego gminy Miłomłyn w miejscowości Miłomłyn przyjęty Uchwałą Nr XXI/117/2016 Rady Miejskiej w Miłomłynie z dnia 11 marca 2016 r.

Obowiązujący miejscowy plan ustala dla przedmiotowej działki ewidencyjnej następujące przeznaczenie: teren zabudowy usługowej.

Celem przystąpienia do sporządzenia miejscowego planu jest zmiana lokalizacji nieprzekraczalnej linii zabudowy.

Przystąpienie do sporządzenia miejscowego planu zagospodarowania przestrzennego odbywa się na wniosek właściciela terenu.

Opracowanie niniejszego planu jest zasadne ze względów formalno-prawnych oraz zgodne z prowadzoną i przyjętą przez Gminę Miłomłyn polityką przestrzenną.

PRZEWODNICZĄCY  
RADY MIEJSKIEJ

*Tomasz Kusprant*